



GEMEINDE MEISELDORF

3744 Klein-Meiseldorf 115

Tel. 02983/2319

gemeinde@meiseldorf.gv.at - www.meiseldorf.gv.at

ATU 16230308

VERORDNUNG

des Bürgermeister der Gemeinde Meiseldorf vom 14.07.2026 betreffend der Verfügung vorübergehender Verkehrsbeschränkungen

ab der Kreuzung Gemeindestraße Parzelle Nr.746/1 mit der Parzelle Nr. 730/1 L1205 bis Höhe der Parzelle 74 alle KG Klein-Meiseldorf lt. beiliegendem Plan

Die Bewilligung gilt für den Zeitraum von 31.07.2026 bis 20.09.2026 ganztags.

Gemäß § 43 Abs. 1b StVO 1960 werden folgende Verkehrsbeschränkungen verfügt:



Das Verkehrszeichen "Geschwindigkeitsbeschränkung (Erlaubte Höchstgeschwindigkeit 30 km/h)" (§ 52/10a STVO 1960) ist anzubringen.




Das Verkehrszeichen "Ende der Geschwindigkeitsbeschränkung (30 km/h)" (§ 52/10b STVO 1960) ist anzubringen.

Gemäß § 44 StVO 1960 tritt die Verordnung mit der Aufstellung der Verkehrszeichen in Kraft.

Der Bürgermeister:



Ing. Nikolaus Reisel

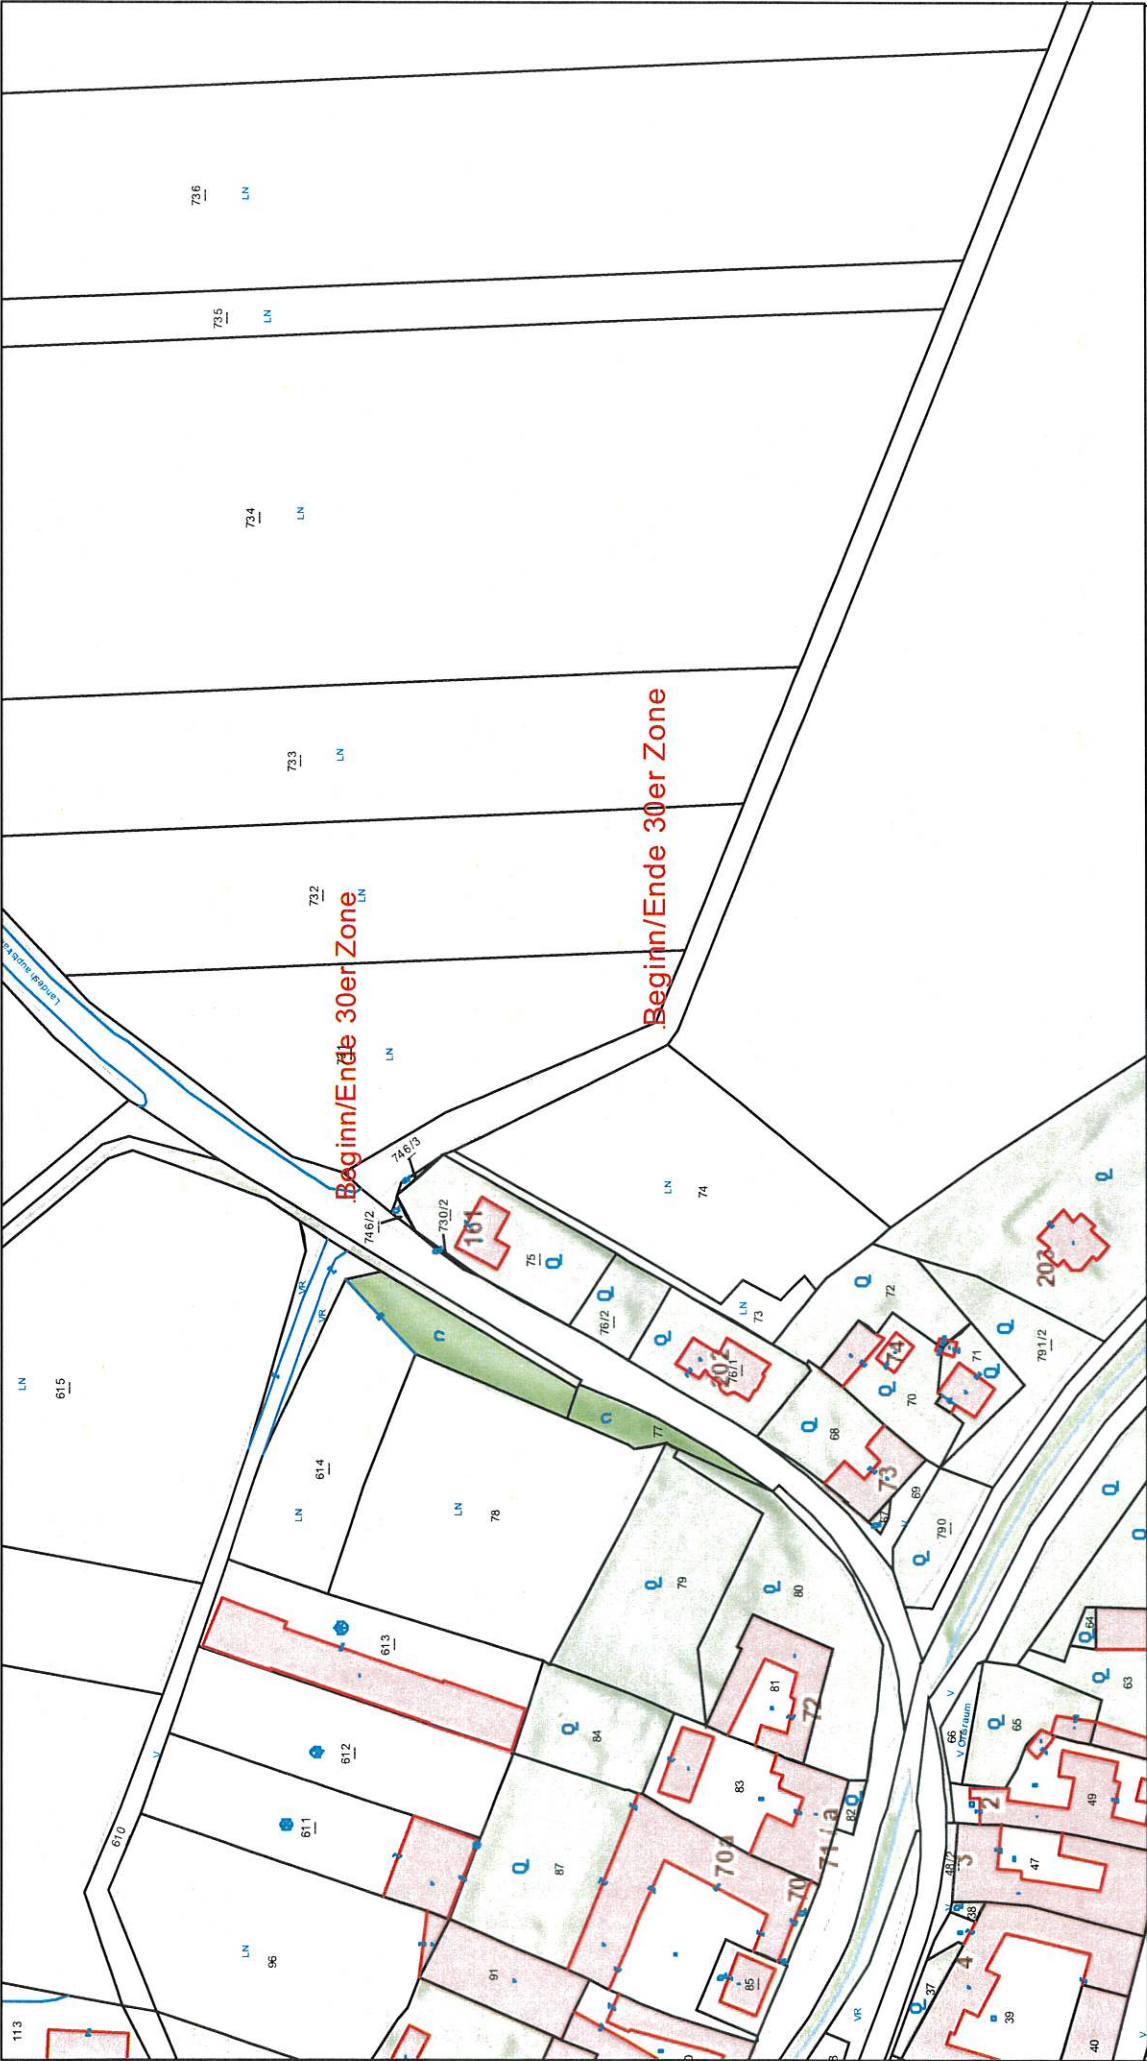

Lageplan

Gemeinde Meiseldorf 3744 Meiseldorf, Klein-Meiseldorf 115 Tel: 02983/2319 e-Mail: gemeinde@meiseldorf.at			Plotdatum: 15.07.2026 Maßstab (im Original): 1:1.945 Erstellt durch Anwender: Iris Freimbacher_Meiseldorf
Copyright: DKM - (c) Bundesamt für Eich-und Vermessungswesen HINWEIS: Rechtsanspruch aus dieser Darstellung nicht ableitbar!			
WebOFFICE - powered by GEMDAT NÖ und VertiGIS			